

ΕΦΗΜΕΡΙΣ ΤΗΣ ΚΥΒΕΡΝΗΣΕΩΣ
ΤΗΣ ΕΛΛΗΝΙΚΗΣ ΔΗΜΟΚΡΑΤΙΑΣ

ΕΝ ΑΘΗΝΑΙΣ ΤΗ 9 ΦΕΒΡΟΥΑΡΙΟΥ 1979 | ΤΕΥΧΟΣ ΤΕΤΑΡΤΟΝ | ΑΡΙΘΜΟΣ ΦΥΛΛΟΥ 88

ΠΕΡΙΕΧΟΜΕΝΑ

ΑΠΑΛΛΟΤΡΙΩΣΕΙΣ

ΑΝΑΚΟΙΝΩΣΕΙΣ

Ἀριθ. Β. 6982/Φ.107Α (1)

Περὶ ἀνακοινώσεως παρακαταθέσεως ἀποζημιώσεως γιὰ ἀπαλλοτρίωση ἀκινήτων γιὰ τὴν διάνοιξη τοῦ τμήματος Δουβιᾶς-Χάνια Τροιζονίων τῆς Ἐθν. ὁδοῦ Θερμοπυλῶν-Ἰτέας-Ἀντιρρίου.

Ο ΥΠΟΥΡΓΟΣ ΔΗΜΟΣΙΩΝ ΕΡΓΩΝ

Ἔχοντας ὑπόψη τὰ ἄρθρα 7 καὶ 8 τοῦ Ν.Δ. 797/1971 «περὶ ἀναγκαστικῶν ἀπαλλοτριώσεων» γνωστοποιοῦμε σὲ ὅσους ἔχουν ἢ διεκδικοῦν δικαιώματα κυριότητας σὲ ἀκίνητα ποὺ ἀπαλλοτριώθηκαν ἀναγκαστικὰ μὲ τὴ Δ. 5363/5250/17.7.73 κοινὴ ἀπόφαση τῶν Ὑπουργῶν Οἰκονομικῶν καὶ Δημοσίων Ἔργων (ΦΕΚ 203/30.7.73 τ. Δ') γιὰ τὴν διάνοιξη τοῦ τμήματος Δουβιᾶς - Χάνια Τροιζονίων τῆς Ἐθν. ὁδοῦ Θερμοπυλῶν - Ἰτέας Ἀντιρρίου καθὼς καὶ τοὺς ἐνυπόθηκους δανειστὲς καὶ τοὺς τρίτους γενικὰ διεκδικητὲς τῶν ἀκινήτων αὐτῶν, ὅτι ἡ ἀποζημίωση τῆς ἐδαφικῆς ἐπιφάνειας καὶ τῶν ἐπικειμένων της, ὅπως περιγράφονται στὸ σχετικὸ κτηματολογικὸ πίνακα, ἡ ὁποία καθορίστηκε μὲ τὴν ἀριθ. 187/29.11.1975 ἀπόφαση τοῦ Μονομελοῦς Πρωτοδικείου Παρνασσίδας καὶ ἔχει παρακατατεθεῖ στὸ Γραφεῖο Παρακαταθηκῶν Λιδορικίου καὶ ἔχει ἐκδοθεῖ τὸ 4956/22.12.78 γραμμάτιο συστάσεως παρακαταθήκης δρχ. 2.473.300.

Ἡ ἀποζημίωση θὰ ἀποδοθεῖ στὰ πρόσωπα ποὺ θὰ ἀναγνωρισθοῦν δικαιοῦχοι κατὰ τὴ νόμιμη διαδικασία.

Ἡ ἀνακοίνωση αὐτὴ νὰ δημοσιευθεῖ στὴν Ἐφημερίδα τῆς Κυβερνήσεως.

Ἀθῆναι, 17 Ἰανουαρίου 1979

Μὲ Ἐντολὴ Ὑπουργοῦ
Ὁ Διευθυντὴς
ΝΙΚ. ΚΑΤΣΙΦΗΣ

ΠΟΛΕΟΔΟΜΙΑ

ΔΙΑΤΑΓΜΑΤΑ

(2)

Περὶ τροποποιήσεως τοῦ ρυμοτομικοῦ σχεδίου Ζωγράφου (Ἀττικῆς).

Ο ΠΡΟΕΔΡΟΣ ΤΗΣ ΕΛΛΗΝΙΚΗΣ ΔΗΜΟΚΡΑΤΙΑΣ

Ἔχοντες ὑπ' ὄψει τὰς διατάξεις τοῦ ἀπὸ 17 Ἰουλίου 1923 Ν.Δ/τος «περὶ σχεδίων πόλεων κ.λ.π.,», ὡς μεταγενεστέρως ἐτροποποιήθησαν καὶ συνεπληρώθησαν καὶ εἰδικώτερον τῶν ἄρθρων 3 καὶ 70 αὐτοῦ, καὶ ἰδόντες τὴν ὑπ' ἀριθμ. ΕΔ2/α/04/59/Φ.Θ.2.1.1/29.3.78 κοινὴν ἀπόφασιν τοῦ Πρωθυπουργοῦ καὶ Ὑπουργοῦ Δημοσίων Ἔργων «περὶ μεταβιβάσεως ἁρμοδιοτήτων τοῦ Ὑπουργοῦ Δημοσίων Ἔργων εἰς τὸν Ὑφυπουργὸν τοῦ αὐτοῦ Ὑπουργείου (ΦΕΚ 282 τ. Β'), τὴν ὑπ' ἀριθμ. 36/1978 πρᾶξιν τοῦ Δημοτικοῦ Συμβουλίου Ζωγράφου, ὡς καὶ τὴν ὑπ' ἀριθμ. 540/1978 γνωμοδότησιν τοῦ Συμβουλίου Δημοσίων Ἔργων (Τμῆμα Οἰκισμοῦ), προτάσει τοῦ ἐπὶ τῶν Δημοσίων Ἔργων Ὑφυπουργοῦ, ἀπεφασίσαμεν:

Ἄρθρον μόνον.

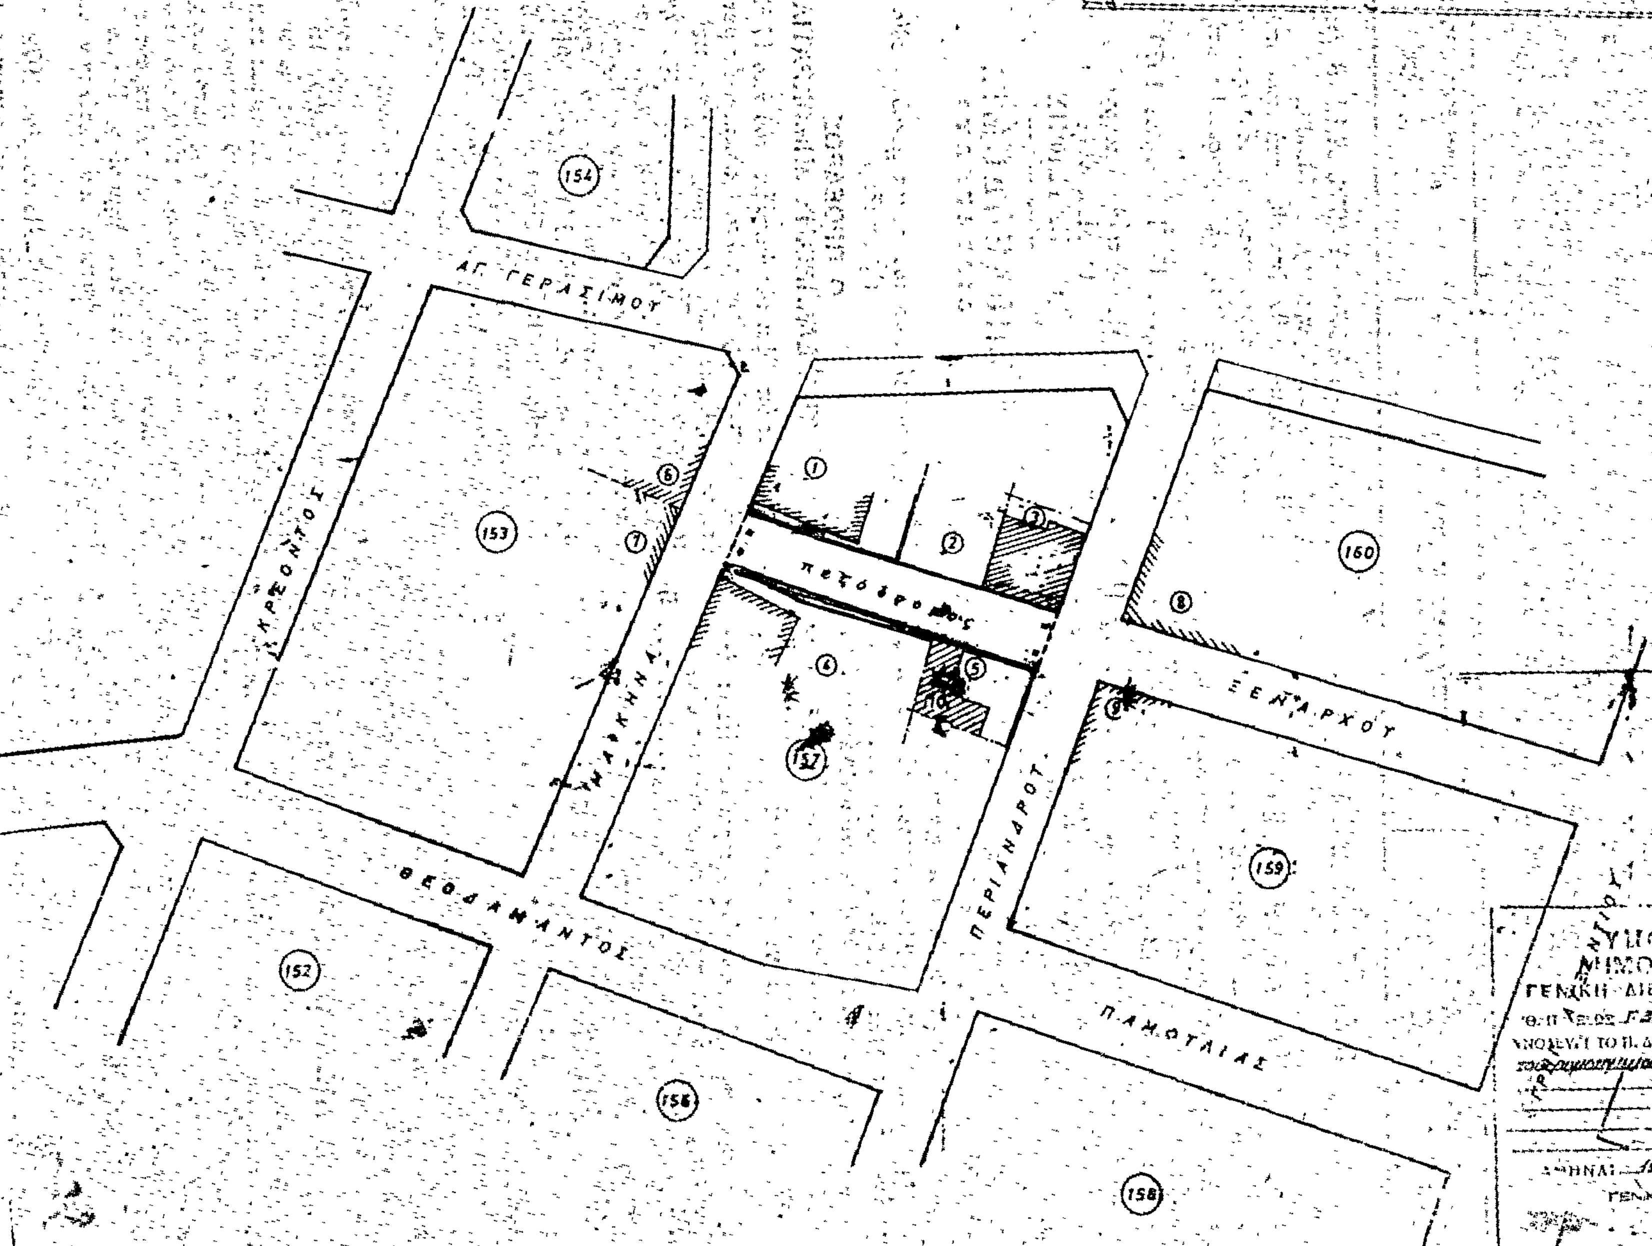
Ἐγκρίνεται ἡ τροποποίησις τοῦ ρυμοτομικοῦ σχεδίου Ζωγράφου (Ἀττικῆς) κατὰ τὸ ὑπ' ἀριθμ. 157 οἰκοδομικὸν τετράγωνον δι' ἐγκρίσεως τῆς ἐντὸς αὐτοῦ ὑφισταμένης ἰδιωτικῆς ὁδοῦ ὡς πεζοδρόμου, ὡς ἐμφαίνεται εἰς τὸ ὑπὸ τοῦ Γενικοῦ Διευθυντοῦ Οἰκισμοῦ τεθεωρημένον διὰ τῆς ὑπ' ἀριθμ. Γ. 35365/1978 πράξεως αὐτοῦ σχετικὸν πρωτότυπον διάγραμμα ὑπὸ κλίμακα 1:500, τοῦ ὁποίου συνοπτικὸν ἀντίτυπον δημοσιεύεται μετὰ τοῦ παρόντος.

Εἰς τὸν αὐτὸν ἐπὶ τῶν Δημοσίων Ἔργων Ὑφυπουργὸν ἀνατίθεμεν τὴν δημοσίευσιν καὶ ἐκτέλεσιν τοῦ παρόντος Διατάγματος.

Ἐν Ἀθήναις τῇ 4 Ἰανουαρίου 1979

Ο ΠΡΟΕΔΡΟΣ ΤΗΣ ΔΗΜΟΚΡΑΤΙΑΣ
ΚΩΝΣΤΑΝΤΙΝΟΣ Δ. ΤΣΑΤΣΟΣ

Ο ΥΦΥΠΟΥΡΓΟΣ ΔΗΜΟΣΙΩΝ ΕΡΓΩΝ
ΣΤΕΦΑΝΟΣ ΜΑΝΟΣ


ΤΡΟΠΟΠΟΙΗΣΗ ΡΥΜΟΤΟΜΙΚΟΥ ΣΧΕΔΙΟΥ
ΔΗΜΟΥ ΖΩΓΡΑΦΟΥ κατά το ΟΤ 157
ΚΛΙΜΑΞ 1:500
ΑΓ. ΓΕΡΑΣΙΜΟΥ
ΚΡΕΟΝΤΟΣ
ΘΕΟΔΑΜΑΝΤΟΣ
ΠΕΡΙΑΝΔΡΟΥ
ΞΕΝΑΡΧΟΥ
ΠΑΜΦΥΛΙΑΣ
πεζόδρομος
154
153
152
156
157
158
159
160
ΓΕΝΙΚΗ ΔΙΕΥΘΥΝΣΗ ΟΙΚΙΣΜΟΥ
19 Δεκεμβρίου 1978
Θ. ΡΟΥΣΣΟΣ

(3)

Περὶ καθορισμοῦ συντελεστῶν δομήσεως καὶ ὅρων δομήσεως εἰς τὴν ἐντὸς τοῦ ἐγκεκριμένου ρυμοτομικοῦ σχεδίου περιοχὴν Ὀρεστιάδος (Ἕβρου).

Ο ΠΡΟΕΔΡΟΣ
ΤΗΣ ΕΛΛΗΝΙΚΗΣ ΔΗΜΟΚΡΑΤΙΑΣ

Ἔχοντες ὑπ' ὄψει :

1. Τὰς διατάξεις τοῦ ἀπὸ 17.7.1923 Ν.Δ/τος «περὶ σχεδίων πόλεων κλπ.», ὡς μεταγενεστέρως ἐτροποποιήθησαν καὶ συνεπληρώθησαν καὶ εἰδικώτερον τοῦ ἄρθρου 9 αὐτοῦ.

2. Τὰς διατάξεις τοῦ Ν.Δ. 8/73 «περὶ Γ.Ο.Κ.», ὡς ἐτροποποιήθη διὰ τοῦ Ν.Δ. 205/1974 (ΦΕΚ 363/Α) καὶ εἰδικώτερον τῶν ἄρθρων 21 (παρ. 3), 22 καὶ 35 αὐτοῦ.

3. Τὰς διατάξεις τοῦ Ν. 651/1977 «περὶ καταργήσεως τοῦ Ν.Δ/τος 349/1974, τροποποιήσεως τῶν «περὶ αὐθαιρέτων οἰκοδομικῶν κατασκευῶν διατάξεων καὶ ρυθμίσεως συναφῶν θεμάτων» (ΦΕΚ 207/Α).

4. Τὴν ὑπ' ἀριθμ. ΕΔ2/α/04/59/Φ.Θ.2.1.1/29.3.78 κοινὴν ἀπόφασιν τοῦ Πρωθυπουργοῦ καὶ τοῦ Ὑπουργοῦ Δημοσίων Ἔργων «περὶ μεταβιβάσεως ἁρμοδιοτήτων τοῦ Ὑπουργοῦ Δημοσίων Ἔργων εἰς τὸν Ὑφυπουργὸν τοῦ αὐτοῦ Ὑπουργείου» (ΦΕΚ 282/Β).

5. Τὴν ὑπ' ἀριθμ. 545/1978 γνωμοδότησιν τοῦ Συμβουλίου Δημοσίων Ἔργων (Τμῆμα Οἰκισμοῦ).

6. Τὴν ὑπ' ἀριθμ. 1107/1978 γνωμοδότησιν τοῦ Συμβουλίου τῆς Ἐπικρατείας προτάσει τοῦ ἐπὶ τῶν Δημοσίων Ἔργων Ὑφυπουργοῦ, ἀπεφασίσαμεν :

Ἄρθρον 1.

Καθορίζονται συντελεσταὶ δομήσεως τῶν οἰκοπέδων τῶν κειμένων εἰς τὴν ἐντὸς τοῦ ἐγκεκριμένου ρυμοτομικοῦ σχεδίου περιοχὴν Ὀρεστιάδος (Ἕβρου) κατὰ τομεῖς Ι, ΙΙ, ΙΙα καὶ ΙΙΙ, ὡς ἐμφαίνονται εἰς τὸ ὑπὸ τοῦ Γενικοῦ Διευθυντοῦ Οἰκισμοῦ τεθεωρημένον διὰ τῆς ὑπ' ἀριθ. Γ. 35748/1978 πράξεως αὐτοῦ σχετικὸν πρωτότυπον διάγραμμα ὑπὸ κλίμακα 1 : 4.000, τοῦ ὁποίου συνοπτικὸν ἀντίτυπον δημοσιεύεται μετὰ τοῦ παρόντος, ὡς κάτωθι :

Τομεῖς	Συντελεσταὶ δομήσεως
Ι	2,40
ΙΙ	1,80
ΙΙα	1,60
ΙΙΙ	0,80

Ἄρθρον 2.

1. Ὁ μέγιστος ἐπιτρεπόμενος ἀριθμὸς ὀρόφων καὶ τὸ μέγιστον ἐπιτρεπόμενον ὕψος τῶν οἰκοδομῶν τῶν ἀνεγειρομένων ἐντὸς τῆς περιοχῆς τῆς ὁποίας οἱ συντελεσταὶ δομήσεως καθορίζονται διὰ τοῦ προηγουμένου ἄρθρου 1, καθορίζονται ὡς εἰς τὸν κάτωθι πίνακα :

Τομεῖς	Καθορισθέντες διὰ τοῦ ἄρθρου 1 τοῦ παρόντος συντελεσταὶ δομήσεως	Μέγιστος ἀριθμὸς ὀρόφων	Μέγιστον ὕψος τῶν οἰκοδομῶν	Μέγιστος ἀριθμὸς ὀρόφων ἐν προσόψει
Ι	2,40	4	κατὰ Γ.Ο.Κ.	κατὰ Γ.Ο.Κ.
ΙΙ	1,80	3	κατὰ Γ.Ο.Κ.	κατὰ Γ.Ο.Κ.
ΙΙα	1,60	3	κατὰ Γ.Ο.Κ.	κατὰ Γ.Ο.Κ.
ΙΙΙ	0,80	2	ὅπου συνεχὲς κατὰ Γ.Ο.Κ. ὅπου πανταχόθεν ἐλεύθερον 7,50 μ	κατὰ Γ.Ο.Κ.

2. Τὰ κατὰ τὴν προηγουμένην παράγραφον καθοριζόμενα μέγιστα ὕψη τῶν οἰκοδομῶν προσαυξάνονται κατὰ 1,50 μέτρον εἰς περίπτωσιν κατασκευῆς στέγης.

3. Διὰ τὰ εἰδικὰ κτίρια ἢ περιοχὰς ἐργατικῶν κατοικιῶν ἐμπιπτούσας εἰς τοὺς ὡς ἄνω καθοριζομένους τομεῖς, διὰ τὰς ὁποίας ἔχουν καθορισθεῖ διὰ Διαταγμάτων εἰδικοὶ ὅροι δομήσεως, παραμένουν οἱ ὅροι δομήσεως αὐτῶν ὡς προκύπτουν ἐκ τῶν διατάξεων τούτων.

Ἄρθρον 3.

1. Ἐξακολουθοῦν νὰ ἐφαρμόζωνται οἱ μέχρι τῆς δημοσιεύσεως τοῦ παρόντος διατάγματος ἰσχύοντες ὅροι δομήσεως, ἐφ' ὅσον συντρέχουν αἱ προϋποθέσεις αἱ ἀναφερόμεναι εἰς τὴν παράγραφον 1 τοῦ ἄρθρου 12 τοῦ Ν.651/1977 «περὶ καταργήσεως τοῦ Ν.Δ/τος 349/1974 κ.λπ. (ΦΕΚ.207/Α) ἐφαρμοζομένης καὶ τῆς παραγράφου 2 τοῦ αὐτοῦ ὡς ἄνω ἄρθρου, ἐὰν συντρέχει περίπτωσις.

2. Εἰς τὰς περιπτώσεις τοῦ ἐδαφίου β τῆς παραγράφου 1 καὶ τῆς παραγράφου 2 τοῦ ἄρθρου 12 τοῦ αὐτοῦ ὡς ἄνω Ν.651/1977, ἡ μελέτη πρὸς ἔκδοσιν οἰκοδομικῆς ἀδείας δέον ὅπως ὑποβληθῇ ἐντὸς τετραμήνου, ἀπὸ τῆς δημοσιεύσεως τοῦ παρόντος Διατάγματος. Παρερχομένης ἀπράκτου τῆς προθεσμίας ταύτης ἡ ἄδεια ἐκδίδεται βάσει τῶν διὰ τοῦ παρόντος Διατάγματος, καθοριζομένων ὅρων καὶ περιορισμῶν δομήσεως.

3. Ἄδειαι οἰκοδομῆς ἐκδιδόμεναι μὲ τοὺς πρὸ τῆς δημοσιεύσεως τοῦ παρόντος ὅρους δομήσεως, ἰσχύουν διὰ τρία (3) ἔτη ἀπὸ τῆς ἐκδόσεώς των καὶ πάντως οὐχὶ πέραν τῶν τεσσάρων (4) ἐτῶν ἀπὸ τῆς δημοσιεύσεως τοῦ παρόντος Διατάγματος.

Εἰς τὸν αὐτὸν ἐπὶ τῶν Δημοσίων Ἔργων Ὑφυπουργόν, ἀνατίθεμεν τὴν δημοσίευσιν καὶ ἐκτέλεσιν τοῦ παρόντος Διατάγματος.

Ἐν Ἀθήναις τῇ 4 Ἰανουαρίου 1979

Ο ΠΡΟΕΔΡΟΣ ΤΗΣ ΔΗΜΟΚΡΑΤΙΑΣ

ΚΩΝΣΤΑΝΤΙΝΟΣ Δ. ΤΣΑΤΣΟΣ

Ο ΥΦΥΠΟΥΡΓΟΣ ΔΗΜΟΣΙΩΝ ΕΡΓΩΝ

ΣΤΕΦΑΝΟΣ ΜΑΝΟΣ

ΣΧΕΔΙΟΝ ΠΟΛΕΩΣ ΟΡΕΣΤΙΑΔΟΣ

ΚΛΙΜΑΞ 1:4.000

ΓΕΝΙΚΟ ΚΑΤΑΤΟΠΙΣΤΙΚΟ ΔΙΑΓΡΑΜΜΑ ΜΟΝΟ ΓΙΑ ΤΟΥΣ ΟΡΟΥΣ ΔΟΜΗΣΕΩ

(4)

Περὶ τροποποιήσεως τοῦ ρυμοτομικοῦ σχεδίου Δάφνης ('Αττικῆς).

Ο ΠΡΟΕΔΡΟΣ ΤΗΣ ΕΛΛΗΝΙΚΗΣ ΔΗΜΟΚΡΑΤΙΑΣ

Ἔχοντες ὑπ' ὄψει, τὰς διατάξεις τοῦ ἀπὸ 17 'Ιουλίου 1923 Ν. Δ/τος «περὶ σχεδίων πόλεων κ.λ.π.», ὡς μεταγενεστέρως ἐτροποποιήθησαν καὶ συνεπληρώθησαν καὶ εἰδικώτερον τῶν ἄρθρων 3 καὶ 70 αὐτοῦ, καὶ ἰδόντες τὴν ὑπ' ἀριθμ. ΕΔ2/αϊ04/59/Φ.Θ.2.1.1./29.3.1978 κοινὴν ἀπόφασιν τοῦ Πρωθυπουργοῦ καὶ τοῦ 'Υπουργοῦ Δημοσίων Ἔργων «περὶ μεταβιβάσεως ἁρμοδιοτήτων τοῦ 'Υπουργοῦ Δημοσίων Ἔργων εἰς τὸν 'Υφυπουργὸν τοῦ αὐτοῦ 'Υπουργείου» (ΦΕΚ 282/Β), τὴν ὑπ' ἀριθμ. 32/1978 πρᾶξιν τοῦ Δημοτικοῦ Συμβουλίου Δάφνης ('Αττικῆς), ὡς καὶ τὴν ὑπ' ἀριθ. 720/1978 γνωμοδότησιν τοῦ Συμβουλίου Δημοσίων Ἔργων (Τμῆμα Οἰκισμοῦ), προτάσει τοῦ ἐπὶ τῶν Δημοσίων Ἔργων 'Υφυπουργοῦ, ἀπεφασίσαμεν :

Ἄρθρον μόνον.

'Εγκρίνεται ἡ τροποποίησις τοῦ ρυμοτμικοῦ σχεδίου Δάφνης ('Αττικῆς), κατὰ τὸ ὑπ' ἀριθμ. 53 οἰκοδομικὸν τετράγωνον τὸ περικλειόμενον ὑπὸ τῶν ὁδῶν Βασιλίσσης Σοφίας, Πάρου, Σάμου καὶ 'Ηοῦς, δι' ἐγκρίσεως ἀδιεξόδου πεζοδρόμου ἐντὸς αὐτοῦ καὶ δὴ κατὰ τὴν ὁδὸν Πάρου, ὡς ἐμφαίνεται εἰς τὸ ὑπὸ τοῦ Γενικοῦ Διευθυντοῦ Οἰκισμοῦ τεθεωρημένον διὰ τῆς ὑπ' ἀριμ. Γ.252/1979 πράξεως αὐτοῦ σχετικὸν πρωτότυπον διάγραμμα ὑπὸ κλίμακα 1 : 500 τοῦ ὁποίου συνοπτικὸν ἀντίτυπον δημοσιεύεται μετὰ τοῦ παρόντος.

Εἰς τὸν αὐτὸν ἐπὶ τῶν Δημοσίων Ἔργων 'Υφυπουργὸν ἀνατίθεμεν τὴν δημοσίευσιν καὶ ἐκτέλεσιν τοῦ παρόντος Διατάγματος.

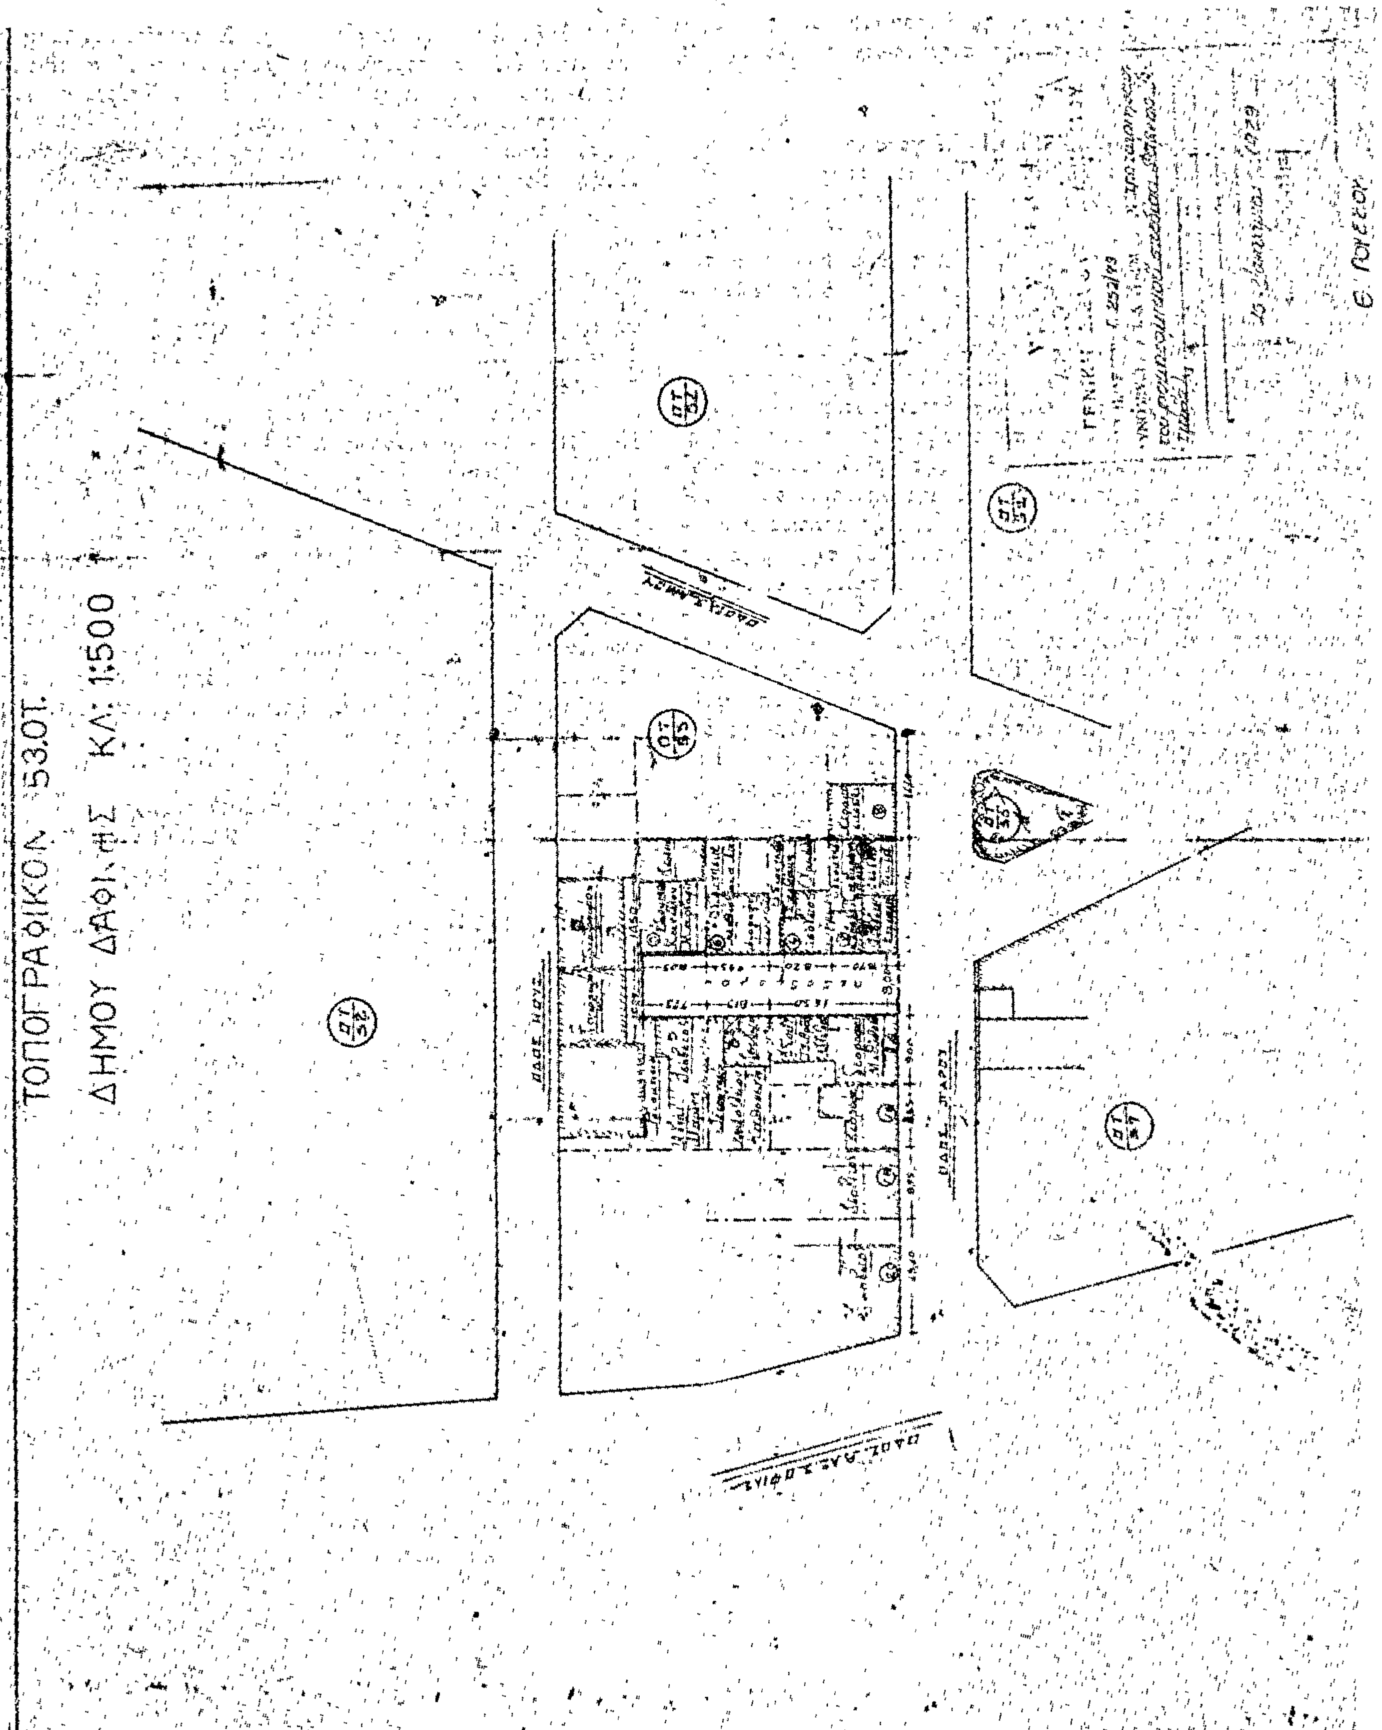
'Εν 'Αθήναις τῇ 19 'Ιανουαρίου 1979

Ο ΠΡΟΕΔΡΟΣ ΤΗΣ ΔΗΜΟΚΡΑΤΙΑΣ

ΚΩΝΣΤΑΝΤΙΝΟΣ Δ. ΤΣΑΤΣΟΣ

Ο ΥΦΥΠΟΥΡΓΟΣ ΔΗΜΟΣΙΩΝ ΕΡΓΩΝ

ΣΤΕΦΑΝΟΣ ΜΑΝΟΣ


ΤΟΠΟΓΡΑΦΙΚΟΝ 53 ΟΤ.
ΔΗΜΟΥ ΔΑΦΝΗΣ ΚΛ: 1:500

ΑΝΑΚΟΙΝΩΣΕΙΣ

(5)

Περὶ εἰδοποιήσεως τῆς γενομένης παρακαταθέσεως ἀποζημιώσεως λόγῳ ἀναγκαστικῆς προσκυρώσεως οἰκοπεδικῆς ἐκτάσεως ἐν Τρικάλοις.

Διὰ τοῦ ὑπ' ἀριθ. 14293/25.6.1977 γραμματίου συστάσεως παρακαταθήκης, κατετέθη εἰς τὸ Ταμεῖον Παρακαταθηκῶν καὶ Δανείων (Γραφεῖον Παρακαταθηκῶν Τρικάλων) παρὰ τοῦ ὑπὲρ οὗ ἡ προσκύρωσις (βαρυνομένου μὲ τὴν καταβολὴν ἀποζημιώσεως λόγῳ ρυμοτομίας), Στεφάνου Κωστίκα τοῦ Δημητρίου, καφεπώλου, κατοίκου Τρικάλων (ὁδὸς Καρανάσιου 7), ὑπὲρ τῆς Σοφίας θυγατρὸς Δημητρίου Παπαϊωάννου, κατοίκου Ἀθηνῶν (ὁδὸς Ἀριστομένους 71) ἢ παντὸς ἑτέρου ἀναγνωρισθησομένου δικαιούχου, ποσὸν ἑκατὸν ἐνενήκοντα δύο χιλιάδων (192.000) δραχμῶν, ὡς ἀποζημίωσις λόγῳ ρυμοτομίας τοῦ ἐν Τρικάλοις οἰκοπέδου τῆς Σοφίας θυγ. Δημητρίου Παπαϊωάννου, πρὸς διάνοιξιν τῆς προβλεπομένης ὁδοῦ Νικοτσάρα καὶ πρὸς ἐφαρμογὴν τοῦ ἐγκεκριμένου καὶ ἰσχύοντος ἀπὸ 2.8.1937 ρυμοτομικοῦ σχεδίου τῆς πόλεως Τρικάλων, καὶ δὴ τοῦ ρυμοτομουμένου οἰκοπεδικοῦ της τμήματος ὑπὸ τὰ στοιχεῖα 1—6—7—8—9—1 ἐκτάσεως τριάκοντα δύο (32) μ2 δυνάμει τῆς ὑπ' ἀριθ. 7/1974 Πράξεως τακτοποιήσεως καὶ ἀναλογισμοῦ ἀποζημιώσεως τῆς Δ/νσεως Τεχνικῶν Ὑπηρεσιῶν Νομοῦ Τρικάλων (Γραφεῖον Πολεοδομίας), δι' ἧς πράξεως ἐγένετο ἀνασύνταξις τῆς ὑπ' ἀριθ. 7/72 ὁμοίας τοιαύτης τῆς αὐτῆς Δ/νσεως, κυρωθείσης διὰ τῆς ὑπ' ἀριθ. 62194/1974 ἀποφάσεως τοῦ Νομάρχου Τρικάλων καὶ καταστάσης τελεσιδίκου, καθορισθείσης δὲ τῆς προσωρινῆς τιμῆς μονάδος ἀποζημιώσεως εἰς ἓξ χιλιάδες (6.000) δραχμὰς κατὰ μ2 διὰ τῆς ὑπ' ἀριθ. 293/1977 ἀποφάσεως τοῦ Μονομελοῦς Πρωτοδικείου Τρικάλων.

Διὰ τῆς αὐτῆς ὡς ἄνω ὑπ' ἀριθ. 7/1974 πράξεως προσεκυρώθη ἀφ' ἑνὸς μὲν ὑπὲρ ἐμοῦ (τῆς ἡμετέρας ἰδιοκτησίας) τὸ ὑπὸ τὰ στοιχεῖα 1—2—3—4—5—6—1 τμῆμα οἰκοπέδου τῆς αὐτῆς ὡς ἄνω Σοφίας θυγ. Δημητρίου Παπαϊωάννου ἐκτάσεως ἕνδεκα τετραγωνικῶν μέτρων καὶ δέκα πέντε ἑκατοστῶν τοῦ τετρ. μέτρου (11,15) μ2, ἀφ' ἑτέρου δὲ συγχρόνως προσεκυρώθη τὸ ὑπὸ τὰ στοιχεῖα 2—18—21—22—2 τμῆμα οἰκοπέδου μου ὑπὲρ τῆς προμνησθείσης (ἰδιοκτησίας αὐτῆς) Σοφίας θυγ. Δημητρ. Παπαϊωάννου ἐκτάσεως ἕνδεκα τετρ. μέτρων καὶ εἴκοσι ἑκατοστῶν τοῦ μέτρου (11,20) μ2. Τὴν βαρυνοῦσαν ἐμὲ ἀποζημίωσιν διὰ τὸ εἰς τὴν ἰδιοκτησίαν μου προσκυρούμενον ὡς ἄνω Τμῆμα ἐκ τῆς ἰδιοκτησίας τῆς Σοφίας θυγ. Δημ. Παπαϊωάννου, συνεψήφισα ἔκτοτε καὶ συμψηφίζω μὲ τὴν βαρύνουσαν, τὴν ἐν λόγῳ Σοφίαν θυγ. Δημ. Παπαϊωάννου, ἀποζημίωσιν διὰ τὸ εἰς τὴν ἰδιοκτησίαν της προσκυρούμενον διὰ τῆς αὐτῆς πράξεως 7/1974 «ἰσάξιον» ὡς ἄνω τμῆμα ἐκ τῆς ἰδιοκτησίας μου ὑπὸ τὰ στοιχεῖα 2—18—21—22—2 ἐκτάσεως 11,20 μ2.

Τὸ ἀνωτέρω ὑπ' ἀριθ. 14293/25.6.1977 γραμμάτιον συστάσεως παρακαταθήκης κατετέθη νομίμως εἰς τὸν Συμβολαιογράφον Τρικάλων Νικόλαον Παπανικολάου, συνταγείσης τῆς ὑπ' ἀριθ. 19020/1.7.1977 πράξεώς του, κεκυρωμένον ἀντίγραφον τῆς ὁποίας μετὰ τῆς παρὰ πόδας ταύτης παραγγελίας ἐκοινοποίησα πρὸς τὴν Σοφίαν θυγ. Δημ. Παπαϊωάννου νομίμως διὰ τοῦ δικαστικοῦ ἐπιμελητοῦ τῶν ἐν Ἀθήναις Πρωτοδικῶν Εὐαγγέλου Α. Γεροκώστα, συνταγείσης πρὸς τοῦτο τῆς ὑπ' ἀριθ. 5461 δ τῆς 19 Σεπτεμβρίου 1977 σχετικῆς ἐκθέσεως ἐπιδόσεως.

Ἐν Ἀθήναις τῇ 15 Ἰανουαρίου 1979

Ὁ πληρεξούσιος Δικηγόρος
ΣΤΕΦΑΝΟΣ ΣΩΚΡ. ΚΩΣΤΙΚΑΣ

(Ἀριθ. τριπλ. Δημ. Ταμ. Γεν. Ἐσόδ. Ἀθηνῶν 6740/79)

ΑΠΟ ΤΟ ΕΘΝΙΚΟ ΤΥΠΟΓΡΑΦΕΙΟ